


◆全10区画の落ち着いた分譲地！（残り1区画）

◆人気の長嶺小、長嶺中校区！




種別	売地		
地名	東区戸島西7丁目		
価格	1,295 万円	3.3m単価	
		19.54 万円	
所在地	【地番】熊本市東区戸島西7丁目2774番28、2774番27（10分の1）		
交通	『竜穴』バス停 徒歩7分		
土地積	公簿	219.07 ㎡	( 66.26 坪 )
私道負担	無（開発道路）		
土地権利	所有権		
都市計画	市街化調整区域		
地目	雑種地	用途地域	無指定
建ぺい率	40%	容積率	80%
他の法令制限	集落内開発		
接道状況	北西側	約5.0m 公道	に間口 約16.8m 接面
	北東側	約4.0m 公道	に間口 約5.8m 接面
	南西側	約5.0m 公道	に間口 約3.7m 接面
設備	【電気】九州電力 【水道】公営 【下水】浄化槽 【ガス】プロパンガス		
引渡条件	建築条件無		
現況	更地	引渡し	相談
小学校	長嶺小学校	中学校	長嶺中学校
備考	<ul style="list-style-type: none"> <li>水道加入金が必要になります。</li> <li>現況渡し</li> <li>ゴミ置場持分あり（10分の1）</li> </ul>		
会員番号		物件番号	TJ060411

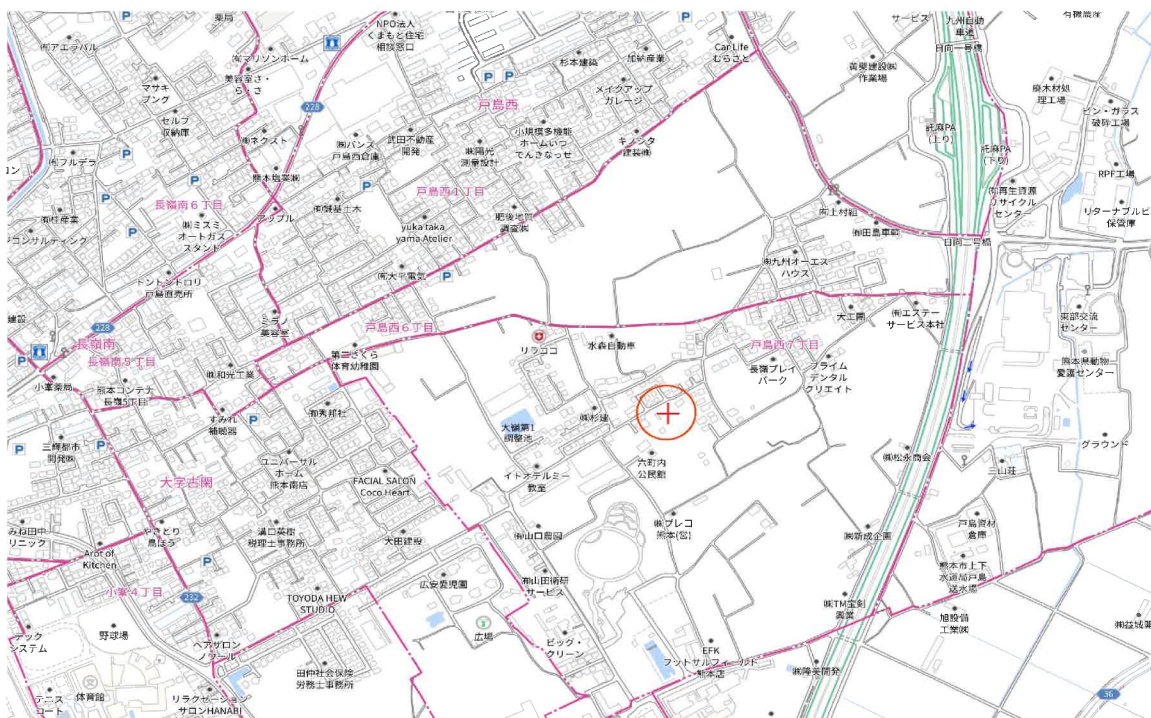

株式会社COCOプランナーズ  
熊本北店

熊本県知事(3)第4996号  
〒861-8003 熊本市北区楠5丁目8番34号  
TEL : 096-276-6155 / FAX : 096-276-6156

取引態様	仲介	手数料	分かれ
情報公開日		担当	狩野

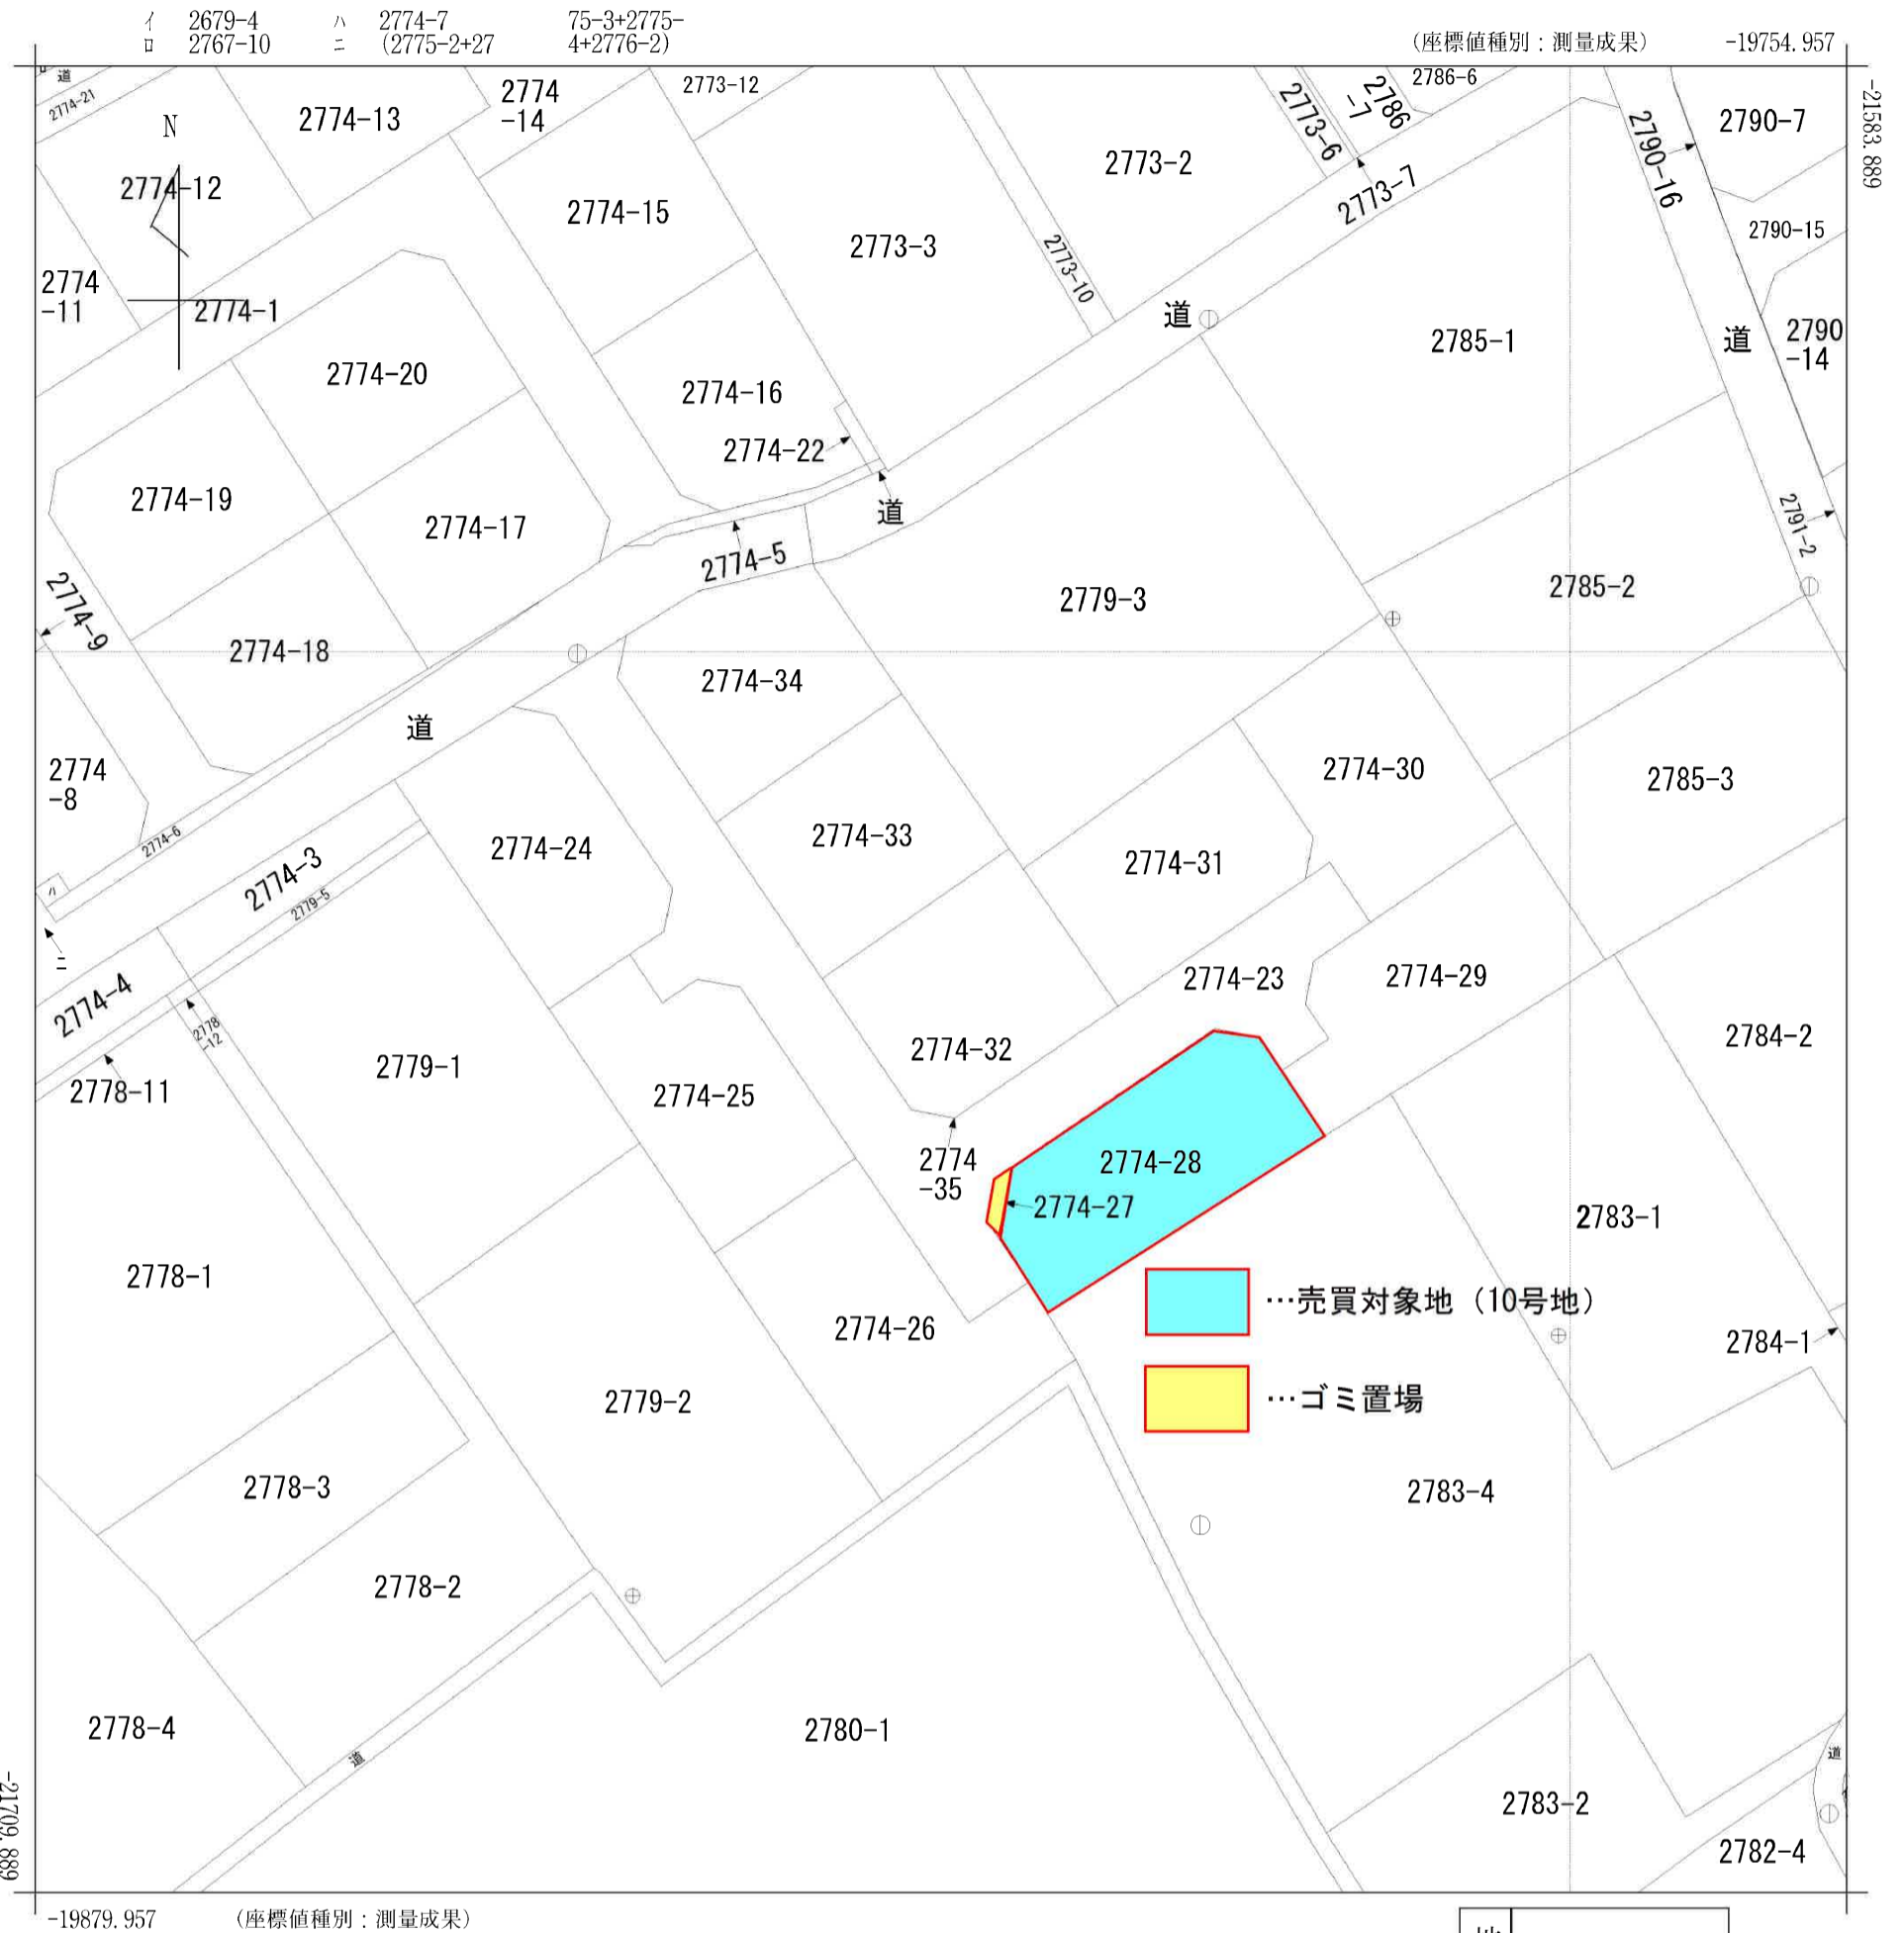

(注) 国土交通省が公表した座標補正パラメータ(hisaikihon\_H28kumamoto\_BL.par)による修正がされています。

地番区域見出  
戸島西7丁目

請求部	所在	熊本市東区戸島西七丁目				地番	2774番23			
出力縮尺	1/500	精度区分	甲二	座標系番号又は記号	II	分類	地図(法第14条第1項)		種類	地籍図
作成年月日	平成18年2月			備付年月日(原図)	平成18年11月28日			補記事項		

