


- ◆国道3号線沿いの好立地！
- ◆3方道路、197坪の広々敷地！
- ◆JR駅、バス停まで共に徒歩1分！

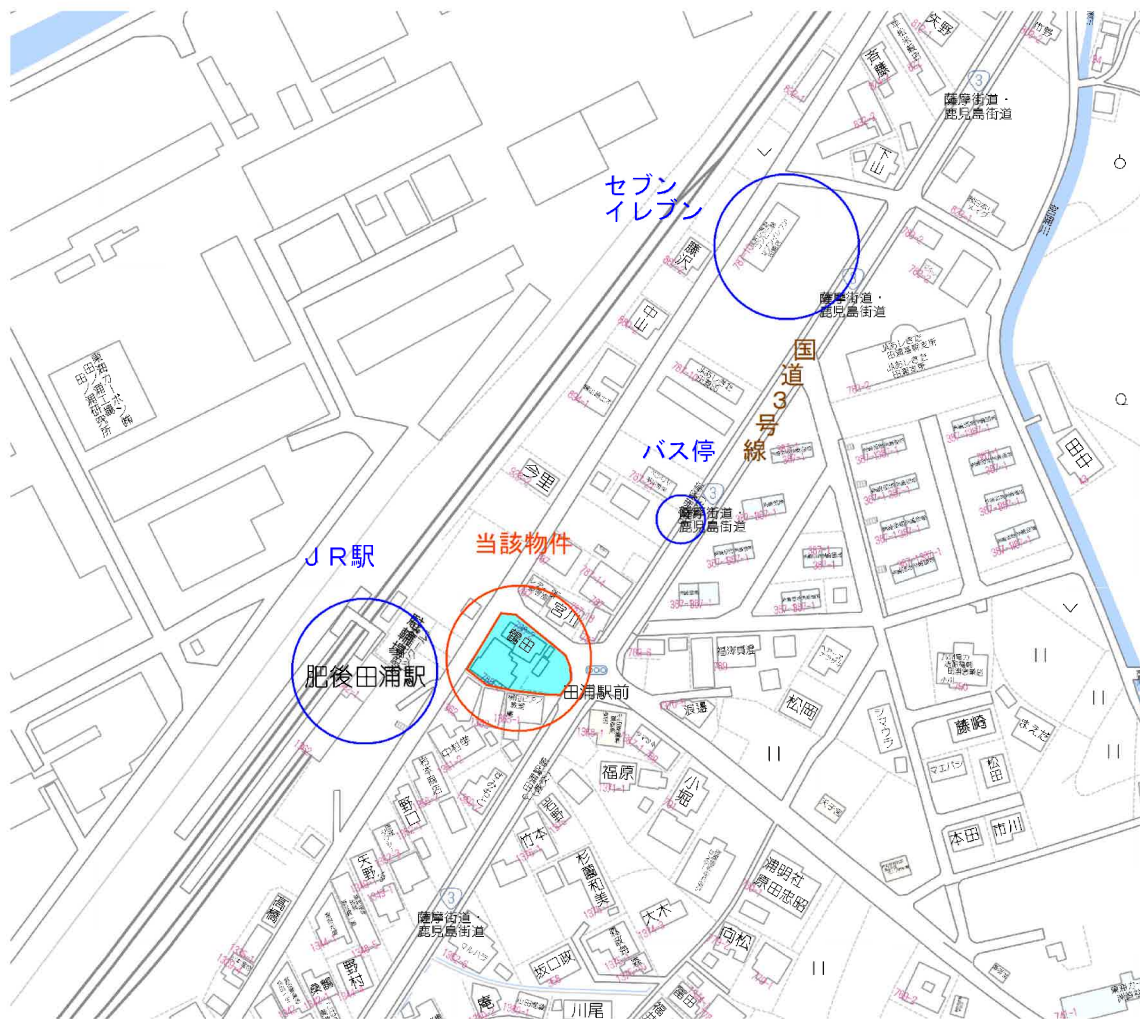

種別	売地		
地名	葦北郡芦北町小田浦		
価格	600万円	3.3m単価	
		3.04万円	
所在地	【地番】 葦北郡芦北町大字小田浦字洲崎788番2、792番1 【住居表示】 葦北郡芦北町大字小田浦788番地2		
交通	『田浦駅前』バス停 徒歩1分		
	JR『肥後田浦』駅 徒歩1分		
土地積	公簿	652.00 m ² (197.23 坪)	
私道負担	無		
土地権利	所有権		
都市計画	都市計画区域外		
地目	宅地	用途地域	無指定
建ぺい率	70%	容積率	200%
他の法令制限			
接道状況	南東側	約12m	公道に間口 約10m 接面
	北東側	約6m	公道に間口 約33m 接面
	北西側	約7.5m	公道に間口 約22.5m 接面
設備	【電気】九州電力【水道】井戸【下水】浄化槽 【ガス】プロパンガス		
引渡条件	建築条件無		
現況	一部建物有	引渡し	相談
小学校	田浦小学校	中学校	田浦中学校
備考	・ガソリンスタンド跡地のため地中にタンクがあります。		
会員番号		物件番号	TJ050725



株式会社


COCOプランナーズ

熊本県知事(3)第4996号

TEL : 096-383-4445 / FAX : 096-383-4446

〒 862-0924 熊本市中央区常山3丁目7番31号

取引態様	専任媒介	手数料	
情報公開日	2023.7.25	担当	里形

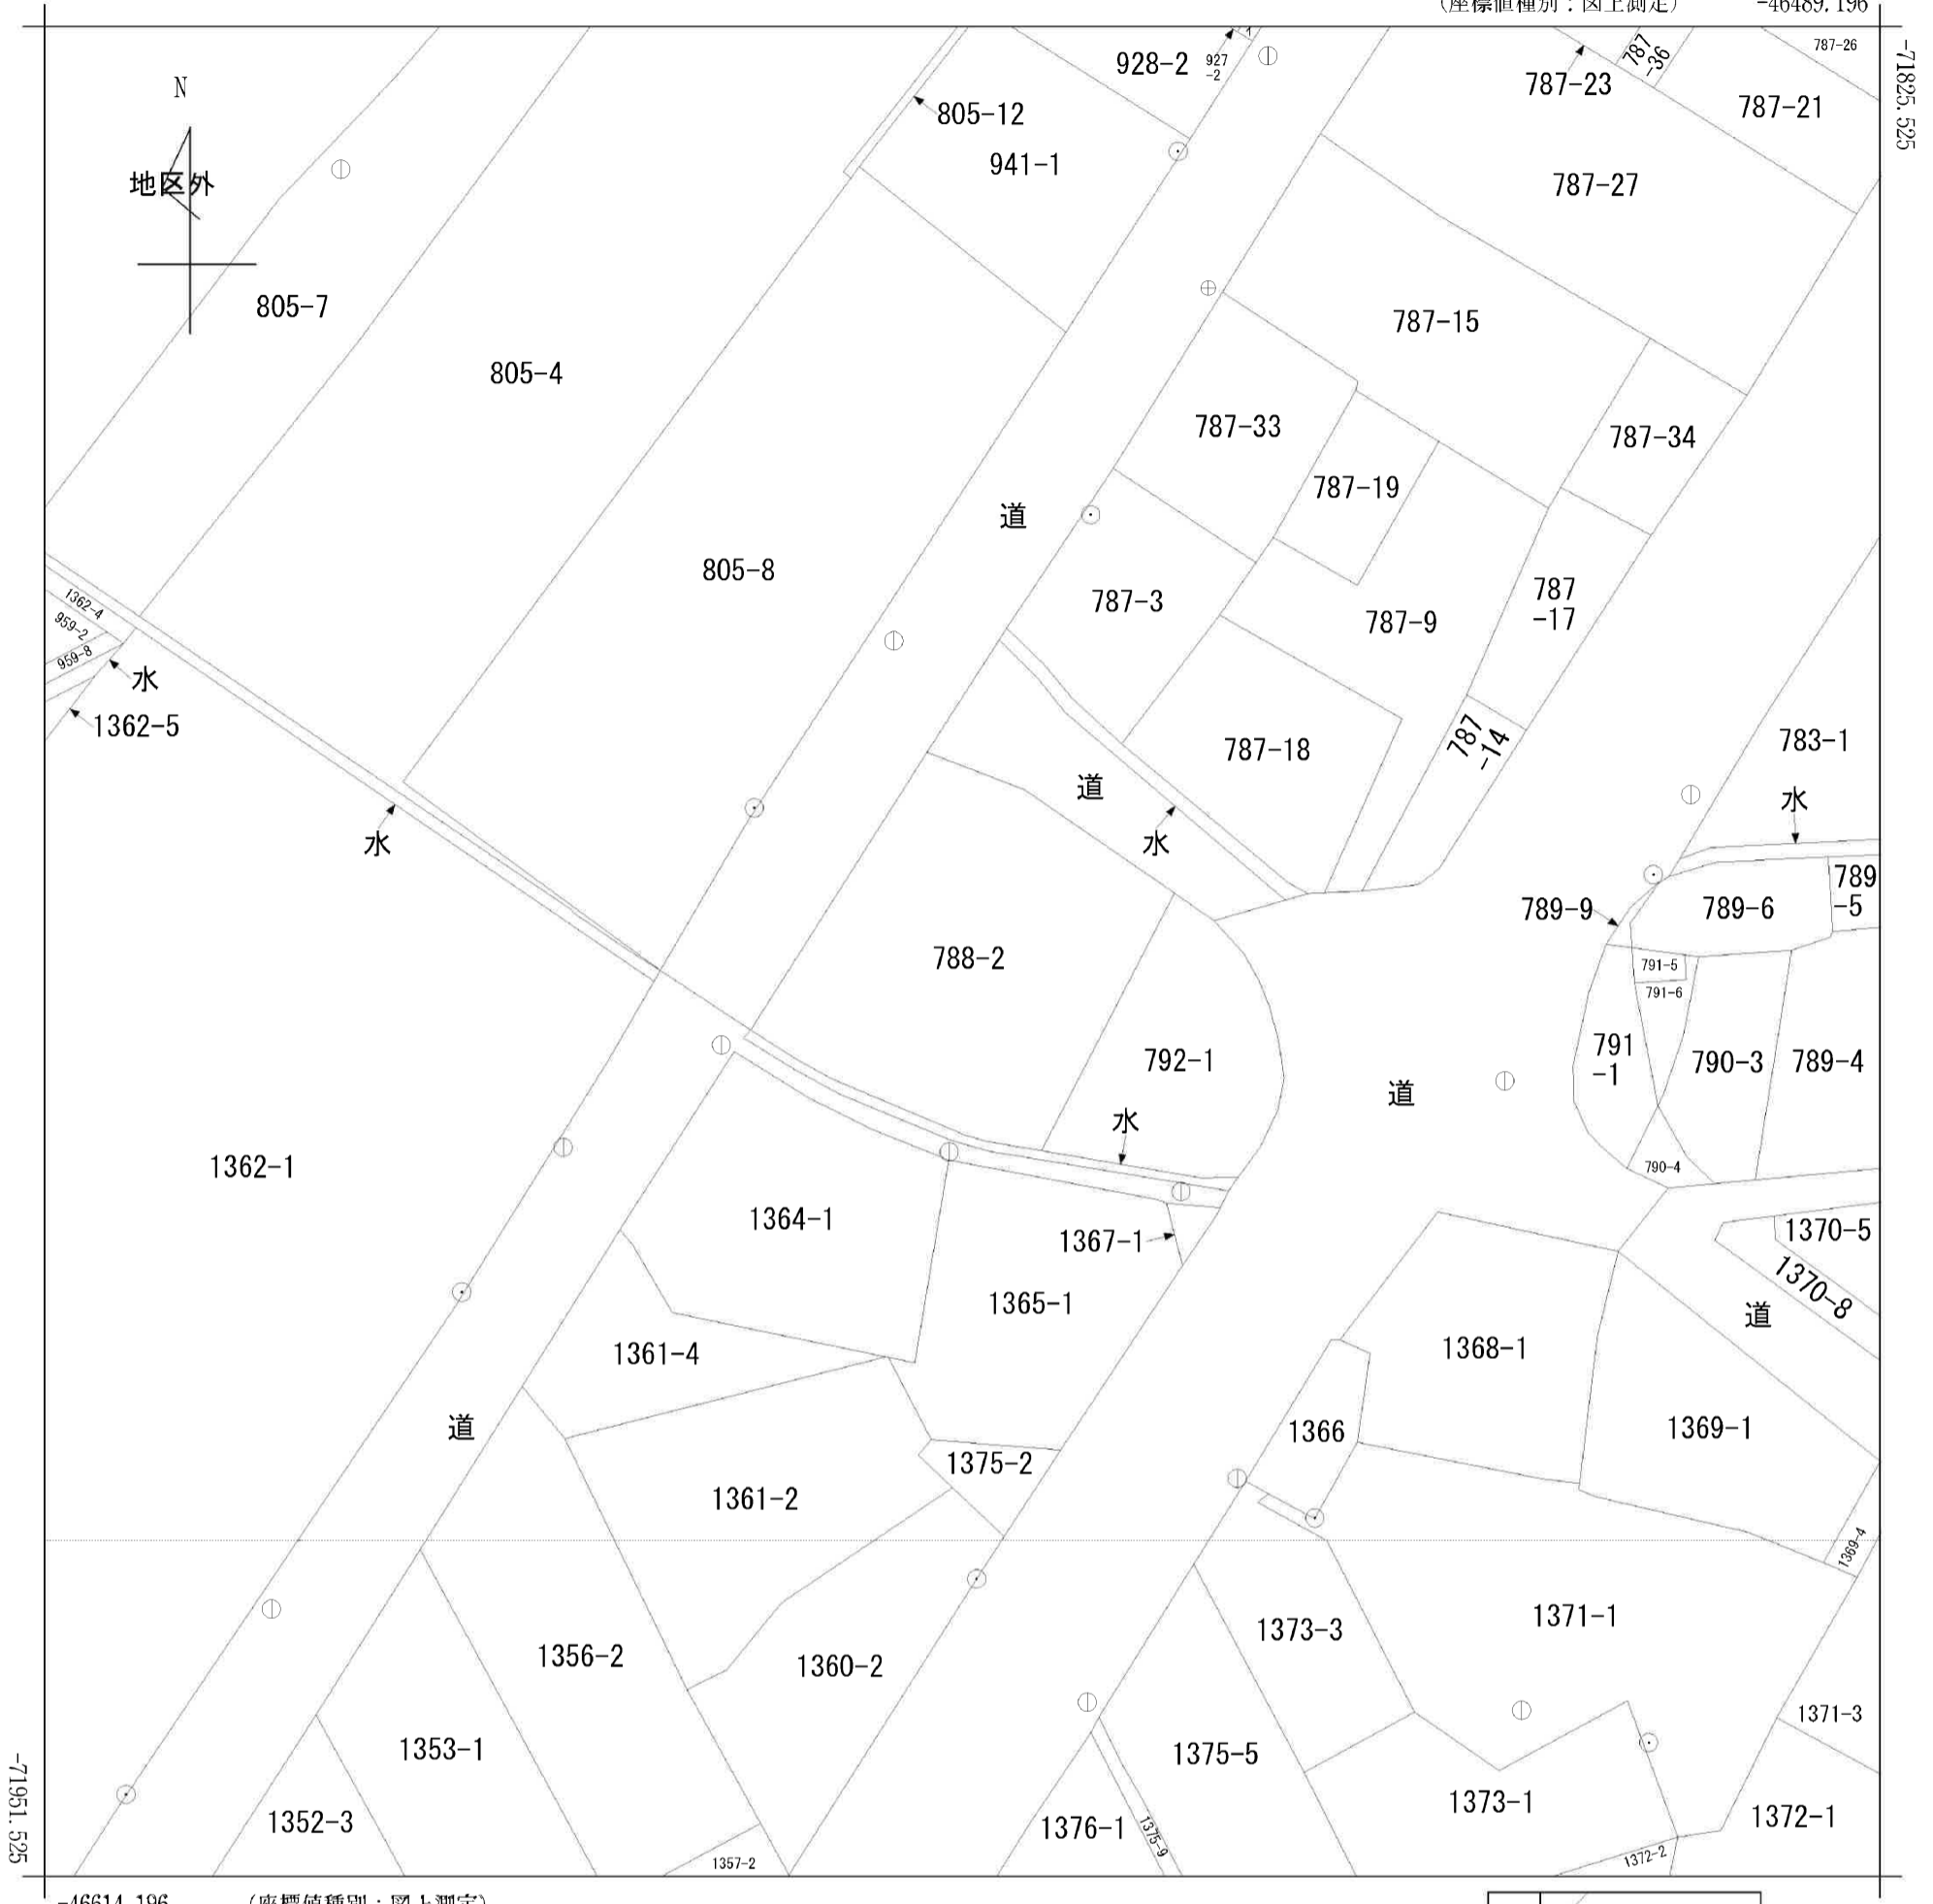

地番区域見出
大字小田浦

(注) 国土交通省国土地理院が公表した座標補正パラメータ(kumamoto2016_BL.par)による修正がされています。

請求部	所在	葦北郡芦北町大字小田浦字洲崎					地番	788番2		
出力縮尺	1/500	精度区分	甲三	座標系番号又は記号	II	分類	地図(法第14条第1項)		種類	地籍図
作成年月日	昭和51年2月				備付年月日(原図)			補記事項		